


1階平面図

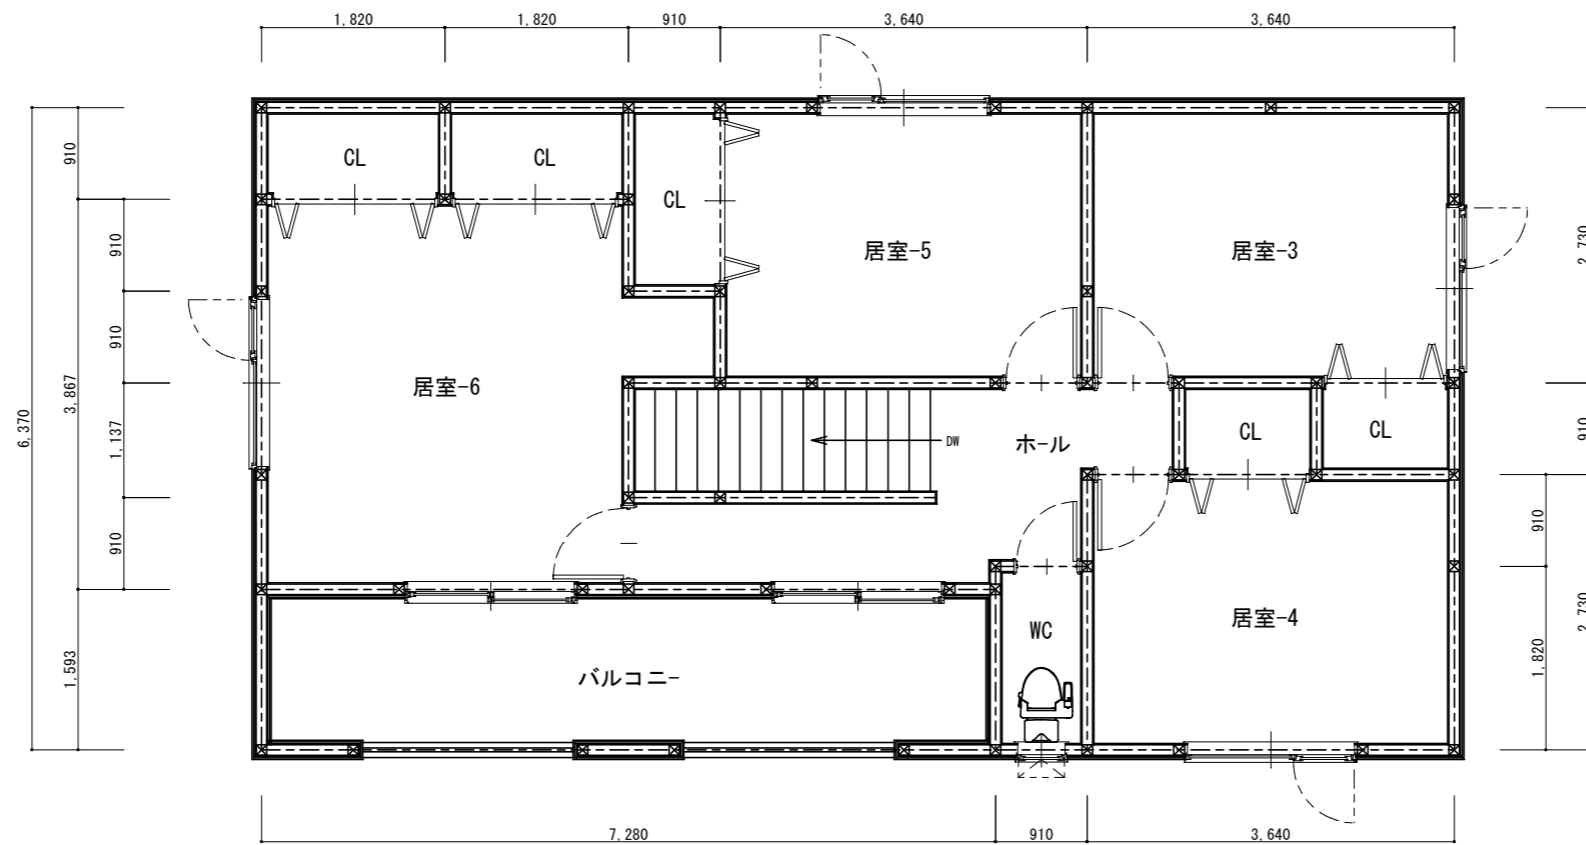

2階平面図

GHアガぺ4号館

〒066-0038
千歳市信濃3丁目4-3

現場担当	設計担当	御施主様	日付	No.	工事名	GHアガぺ4号館	
			21 07 16		図面名	1階・2階平面図	
						縮尺	1 : 75